Name of work:

ASPHALTING TO ROAD AT BHUVANESHWARINAGAR IN WARD NO 6 Byatarayanapura Sub Division

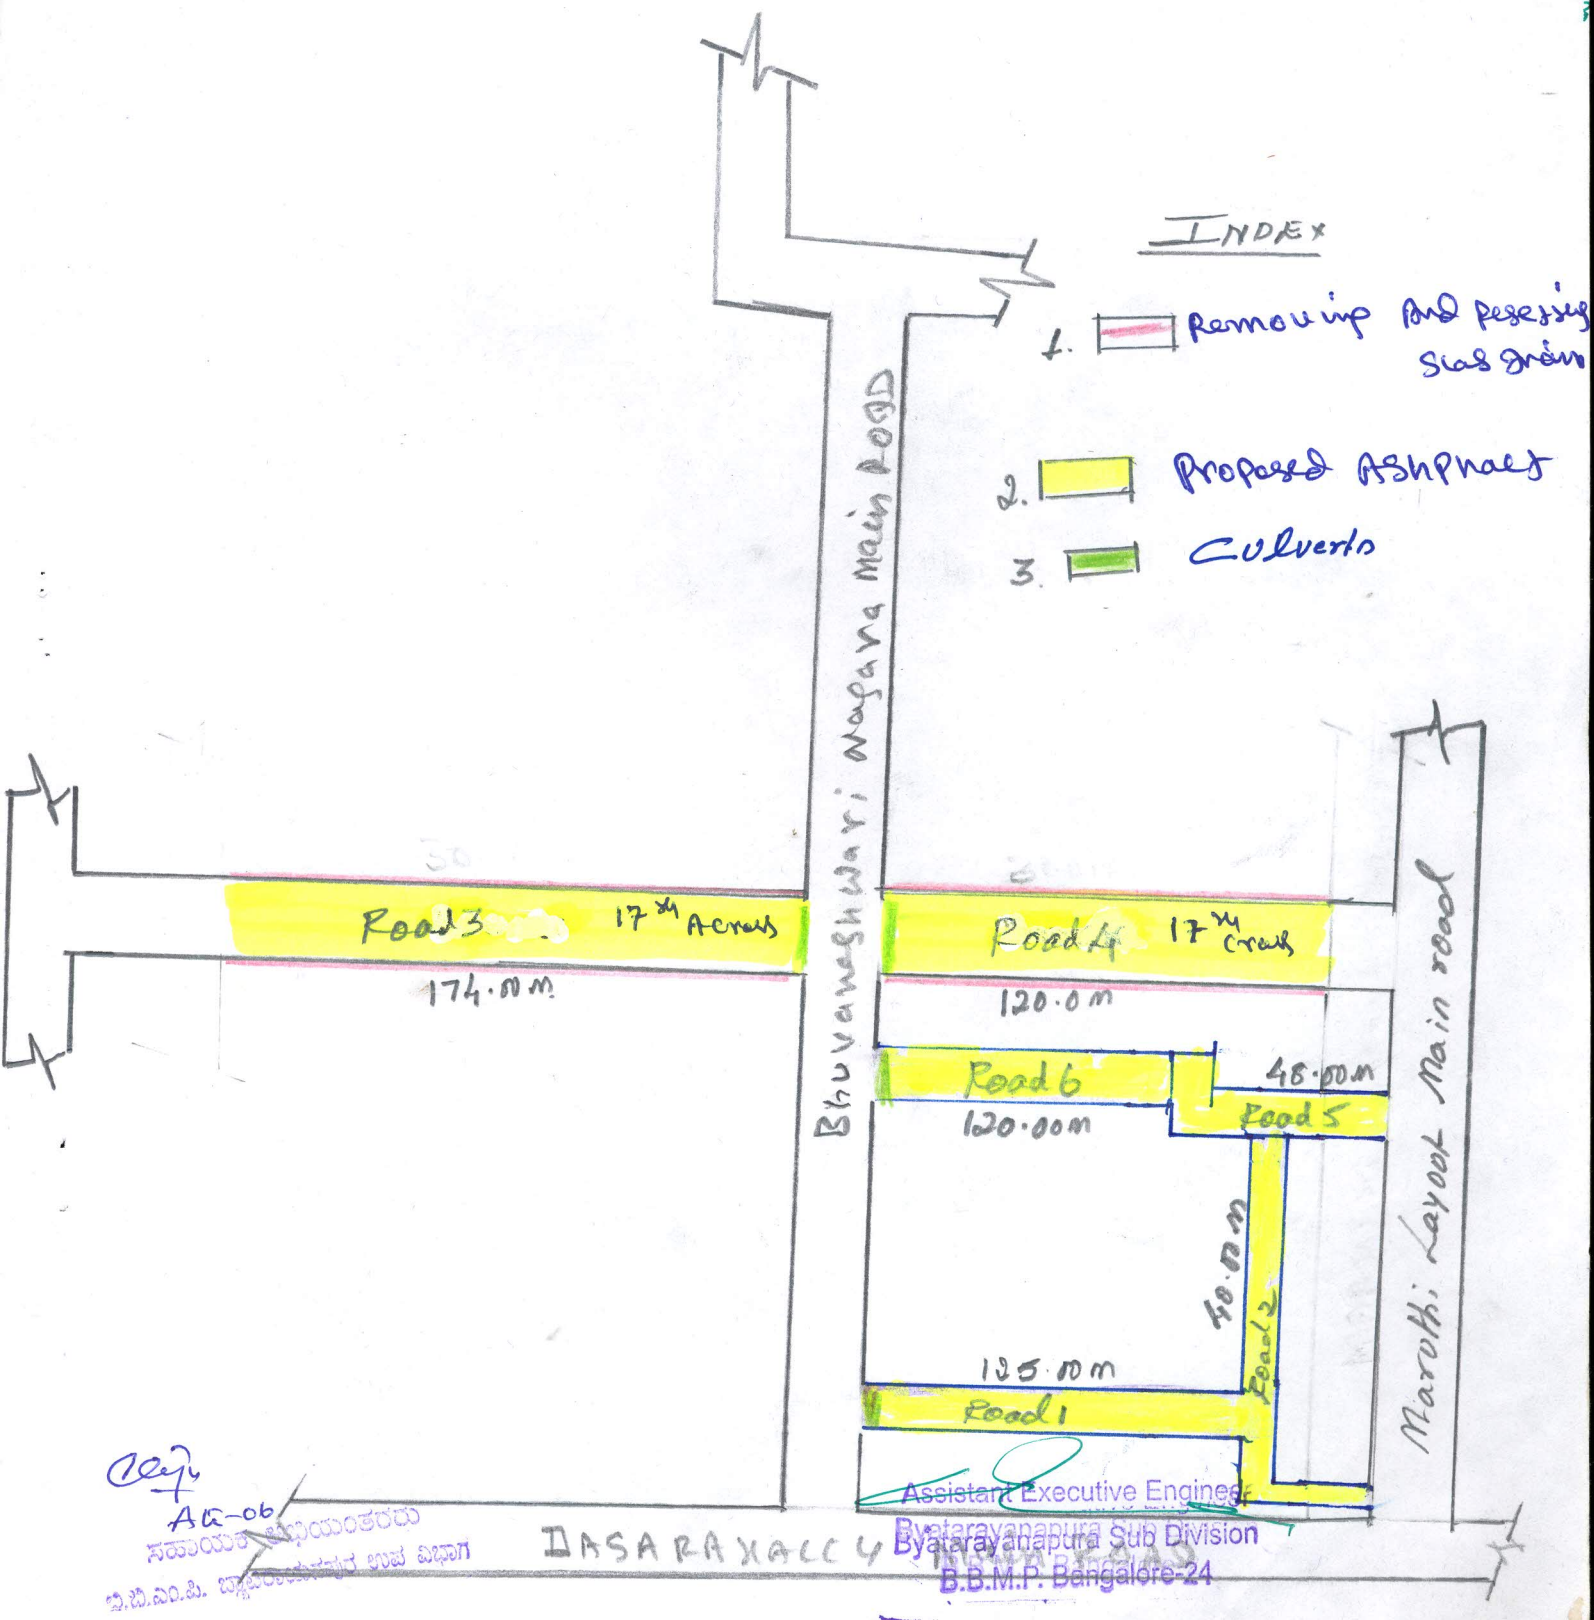

Assistant Executive Engineer
Byatarayanapura Sub Division
B.B.M.P. Bengalore-24

AE-06
ಸಹಾಯಕ ಕಾರ್ಯನಿರ್ವಾಹಕ ಅಭಿಯಂತರರು
ಬಿ.ಬಿ.ಎಂ.ಪಿ. ಬ್ಯಾಟರಾಯನಪುರ ಉಪ ವಿಭಾಗ